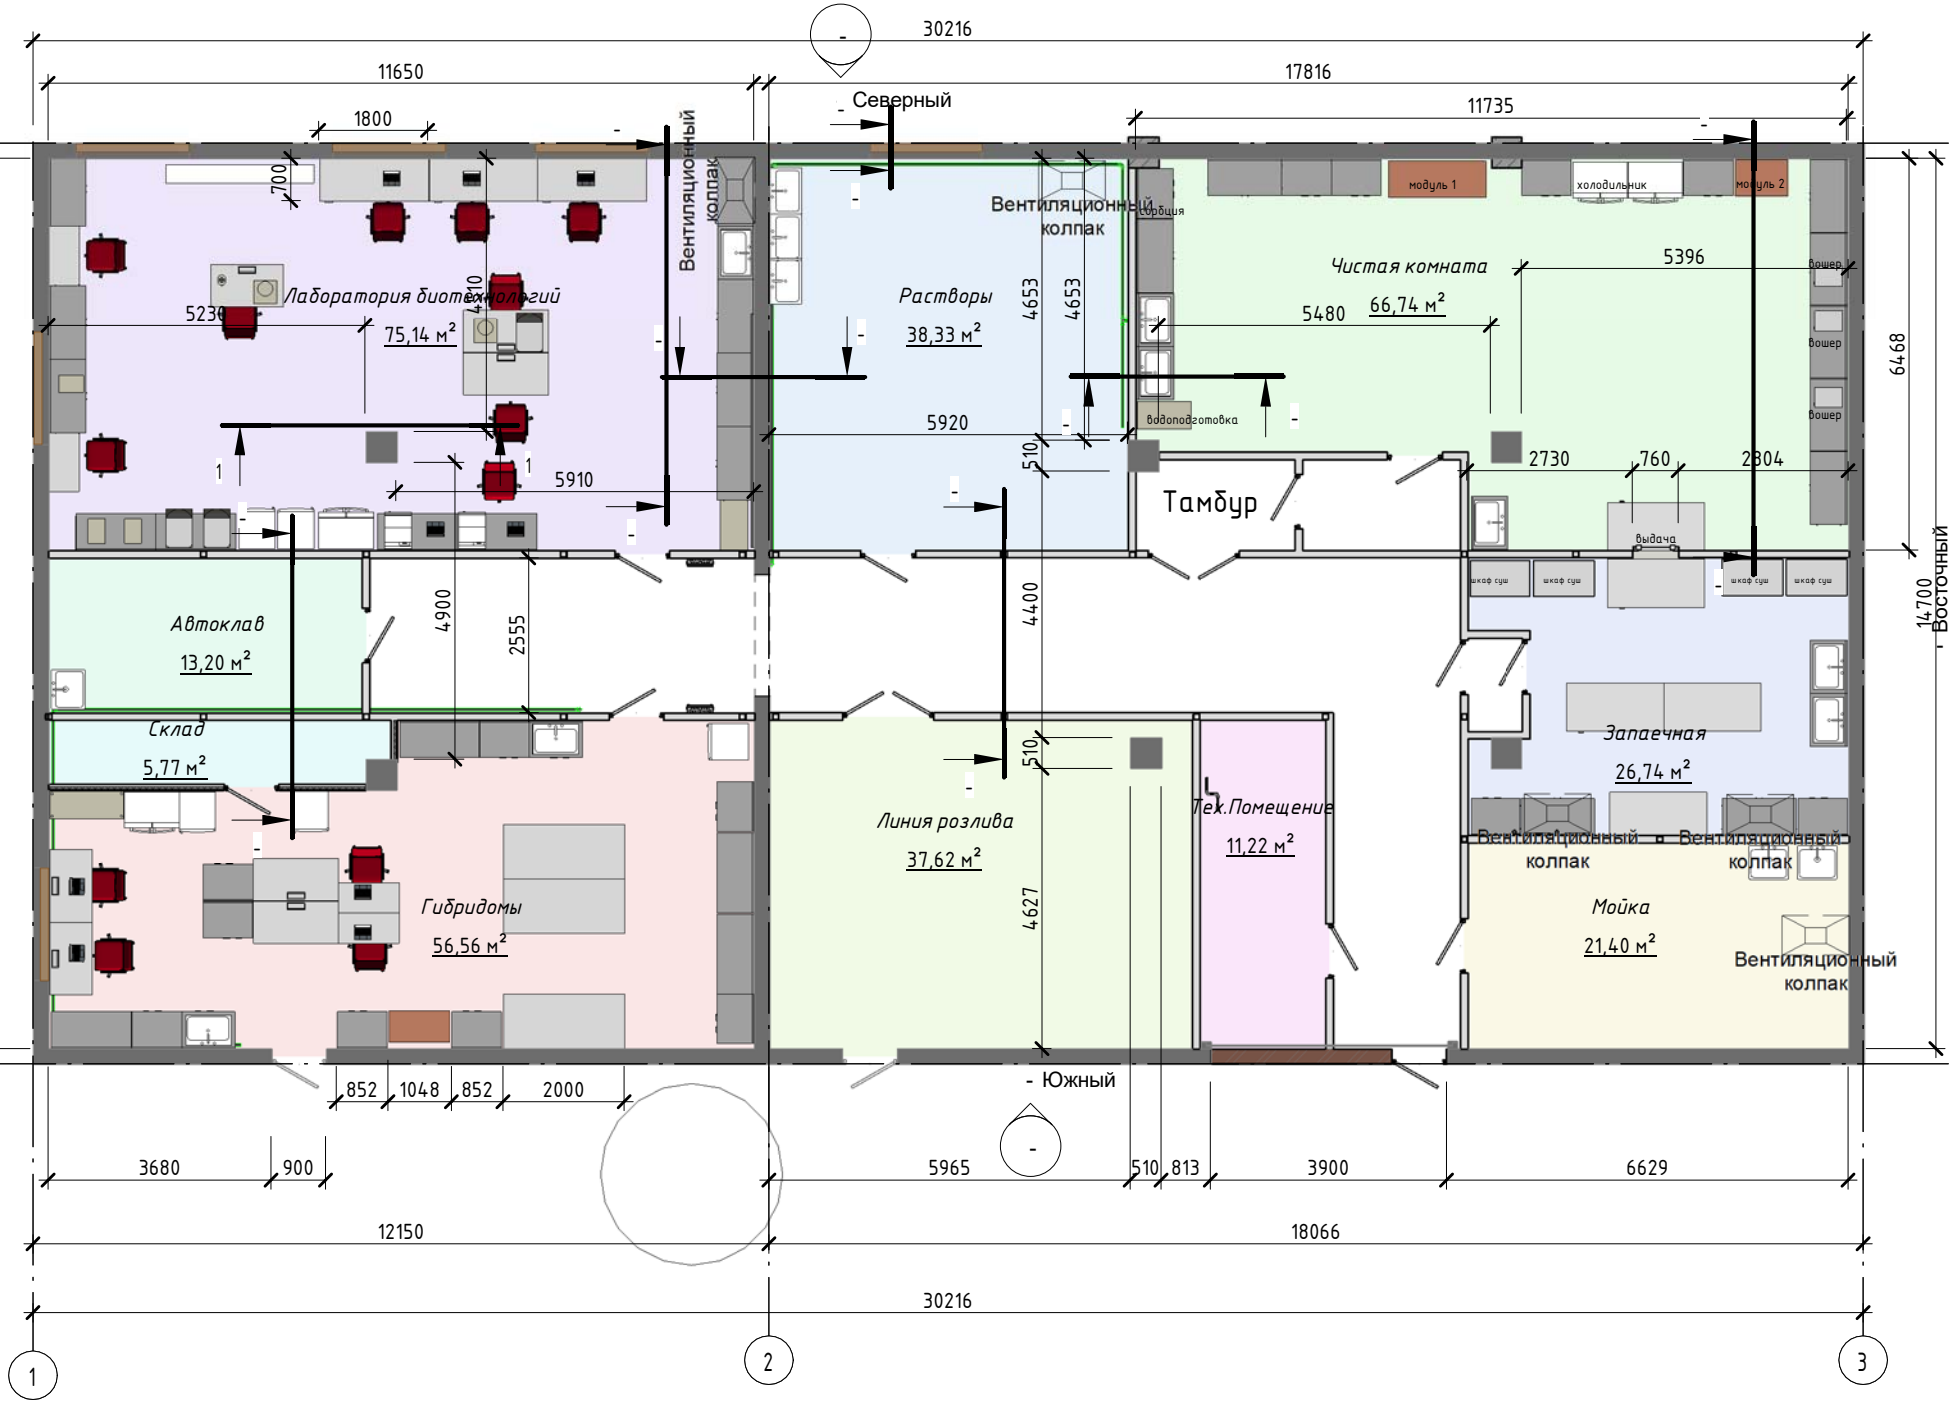
30216
11650
17816
11735
1800
700
Северный
Вентиляционный колпак
Лаборатория биотехнологий
75,14 м²
5230
4910
5910
1
Растворы
38,33 м²
4653
4653
5920
510
Вентиляционный колпак
собщия
водоподготовка
Чистая комната
66,74 м²
5396
5480
модуль 1
холодильник
модуль 2
бошер
бошер
бошер
6468
2730
760
2804
Тамбур
выдача
шкаф суш
шкаф суш
шкаф суш
шкаф суш
14700
Восточный
Автоклав
13,20 м²
4900
2555
4400
Склад
5,77 м²
Гибридомы
56,56 м²
Линия розлива
37,62 м²
510
4627
Тех.Помещение
11,22 м²
Запаечная
26,74 м²
Вентиляционный колпак
Вентиляционный колпак
Мойка
21,40 м²
Вентиляционный колпак
Южный
852
1048
852
2000
3680
900
5965
510
813
3900
6629
12150
18066
30216
1
2
3